



Projetos


SEMOSP
SECRETARIA MUNICIPAL DE OBRAS E SERVIÇOS PÚBLICOS




□	Condutível C - Tomada biala e 0,20m de pelo
□	Condutível E - 2 Tomadas bialas e 0,20m de pelo
□	Condutível E - Tomada biala e 0,20m de pelo
□	Caixa horizontal 10"
□	Interruptor simples 1 lenda - 1,10m de pelo
○	Luminária LED 30W
○	Quadro de distribuição
○	Sala horizontal para depósito
○	Terminal
○	Expositores metálicos rígidos leve 3x4"
○	Expositores PVC (resina)
○	Cabo EP
○	Devidas Eletrotubo metálico rígido leve 1"
○	Devidas Eletrotubo metálico rígido leve 3/4"

CH Caixa horizontal 10" - 3x3x1mm
 TM Terminal - 3x3x1mm

NOTA: TODAS AS CORFAS ESTÃO EM CENTRÍMETROS.

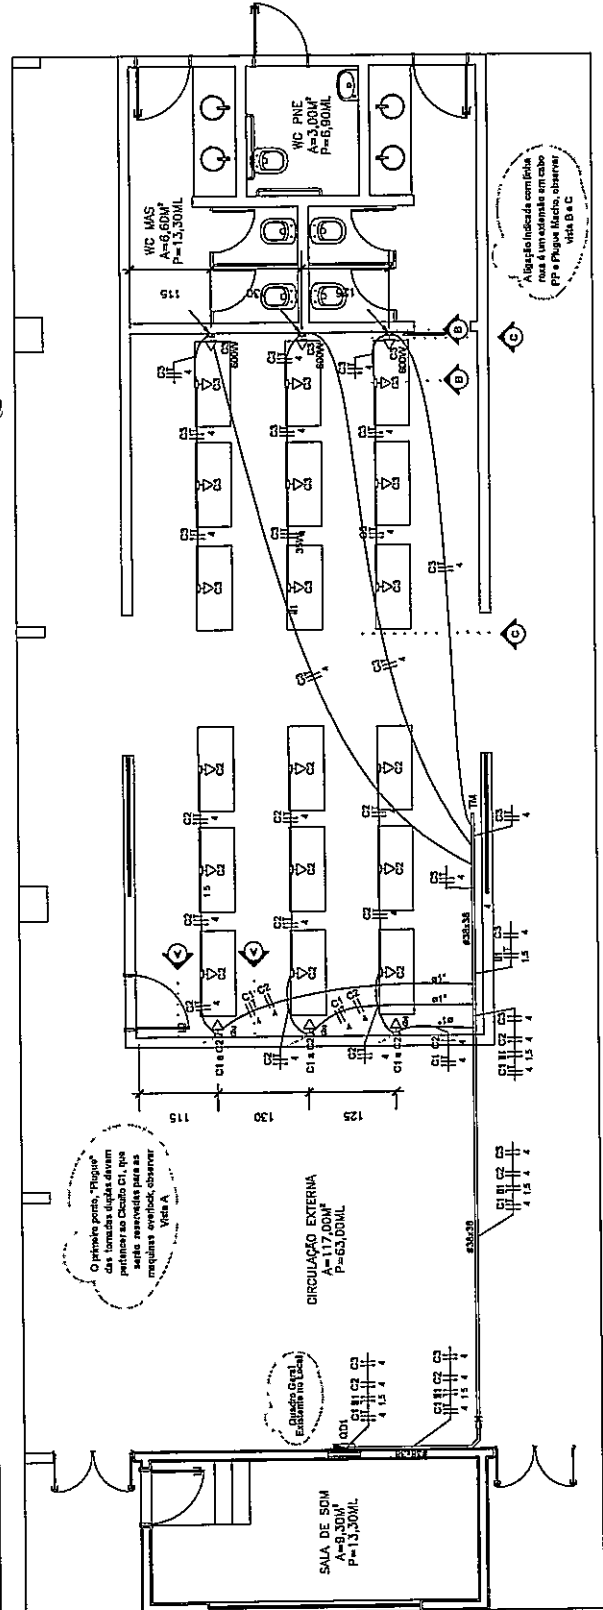

PLANTA BAIXA - ADEQUAÇÃO ELÉTRICA
 esc 1:100

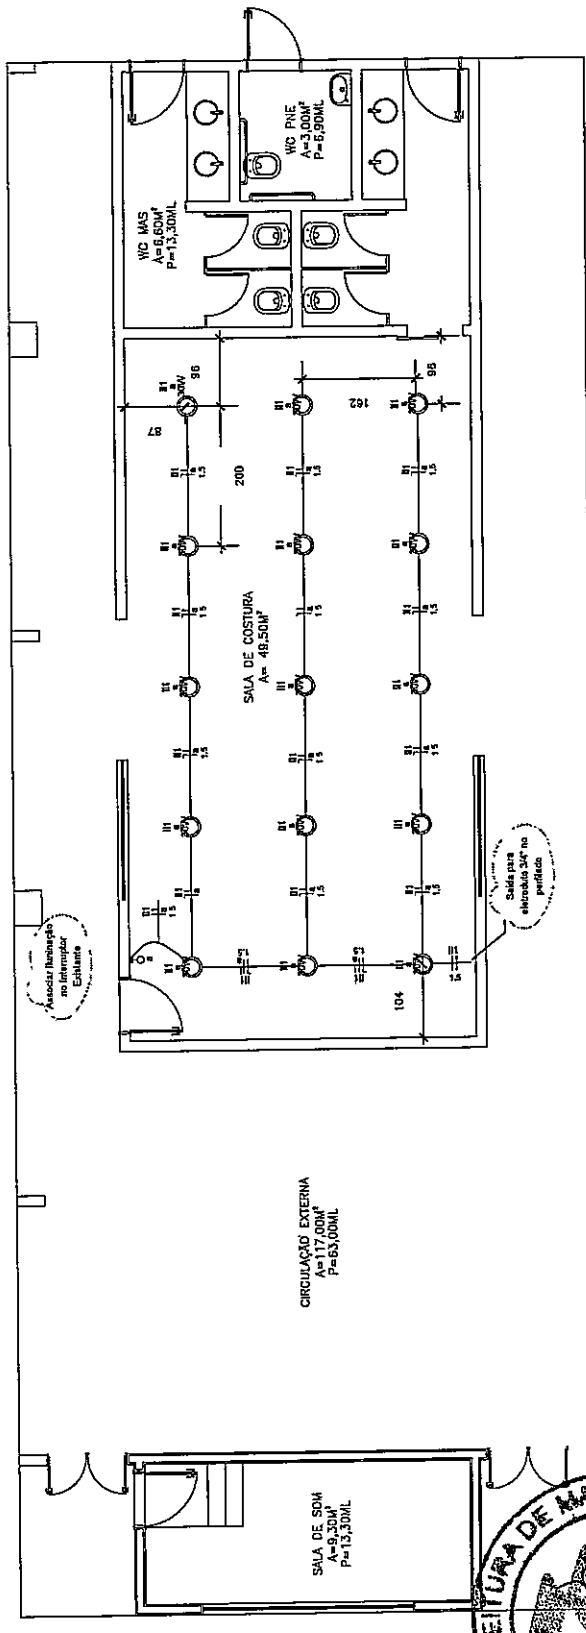

PLANTA BAIXA - ADEQUAÇÃO ILUMINAÇÃO
 esc 1:100



