



Projetos



1	2	
---	---	---	---	---	---	---	---	---	----	----	-----

Paulo Onety de Souza Filho
 Engenheiro Civil
 CREA 01754/AJ

PLANTA NAVA

ARQ 01/01










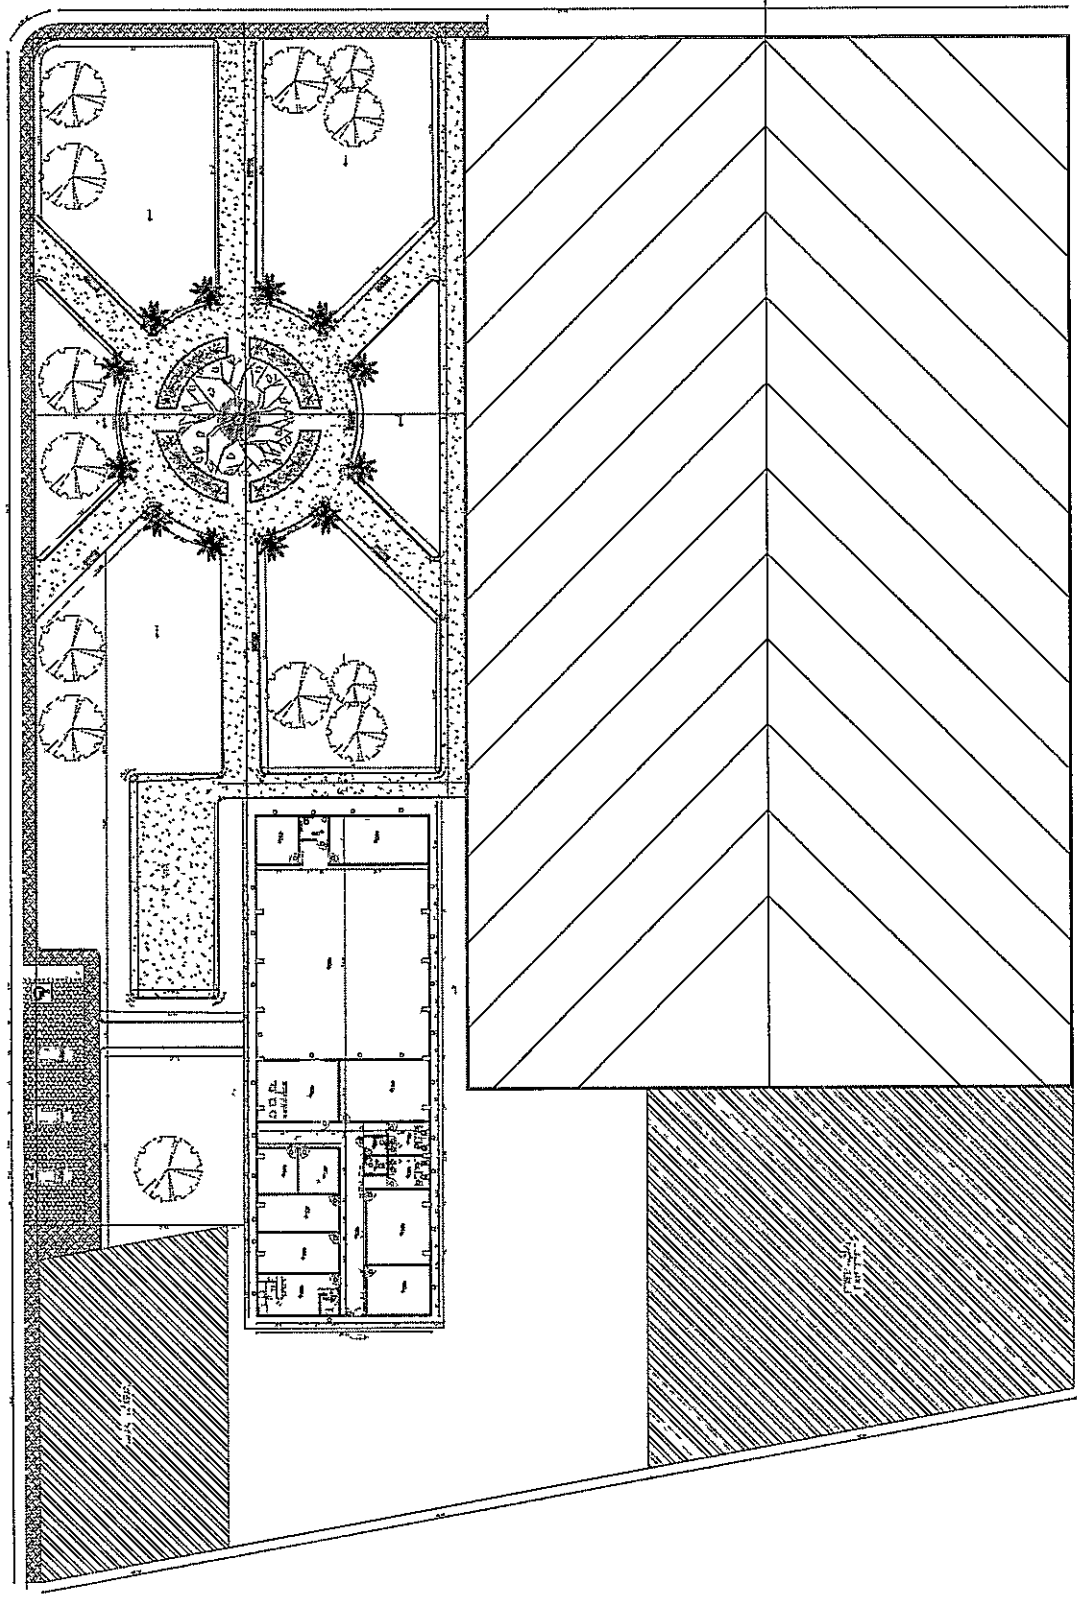

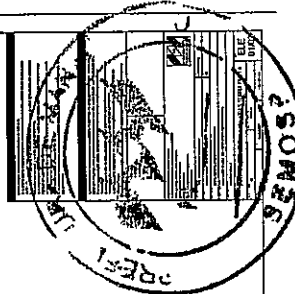


 Engenharia Civil
 CREA 077241-1/A

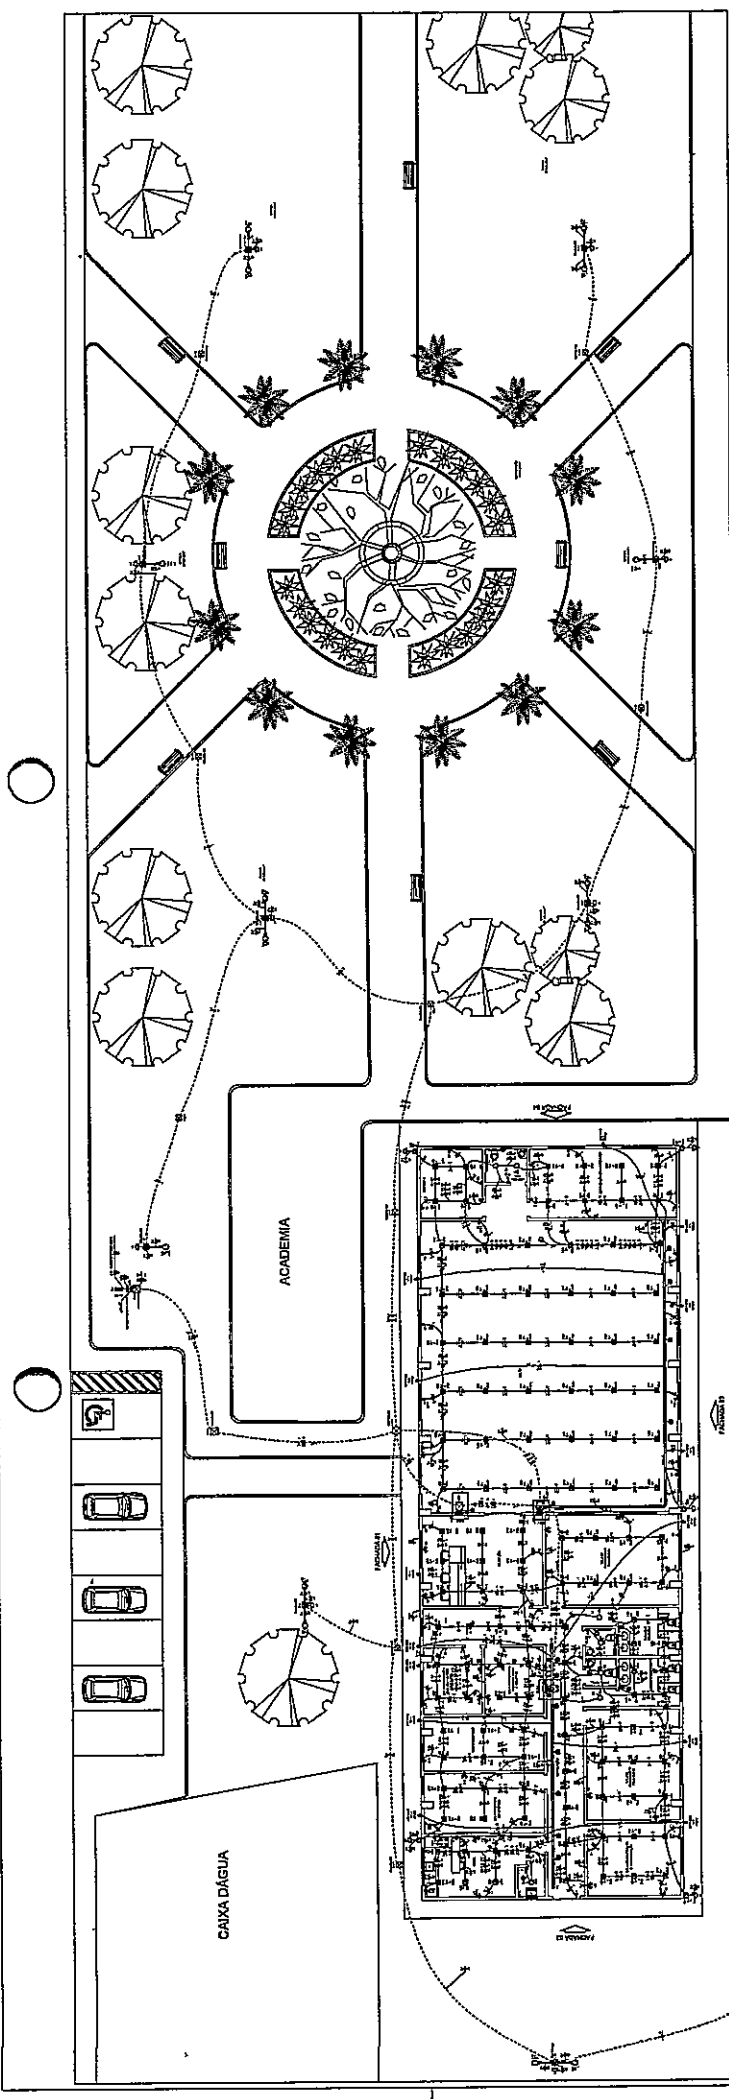


CAMPO DE FUTEBOL

INSTALAÇÕES ELÉTRICAS EM TERRA PRETA







1	2	
---	---	---	---	---	---	---	---	---	----	----	-----

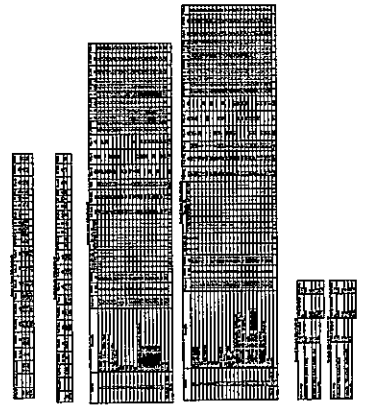

1	2	
---	---	---	---	---	---	---	---	---	----	----	-----

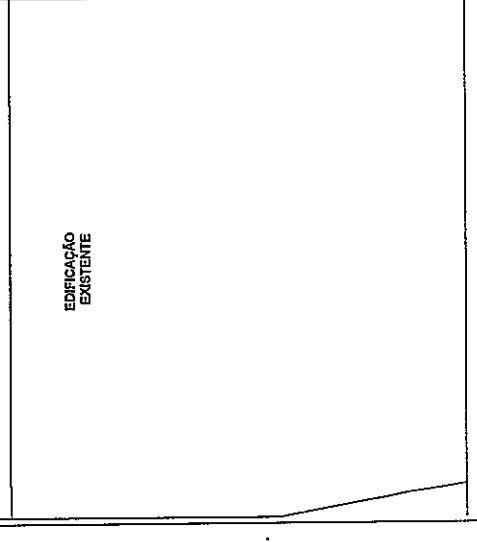

EDIFICAÇÃO EXISTENTE

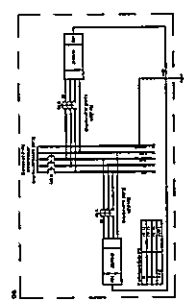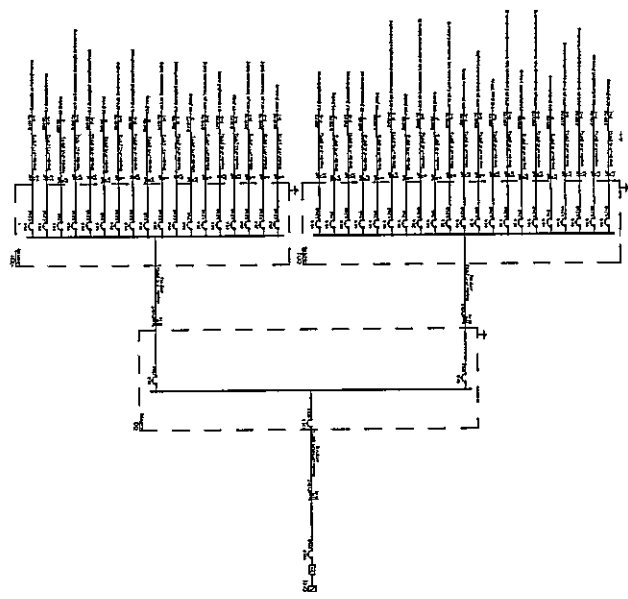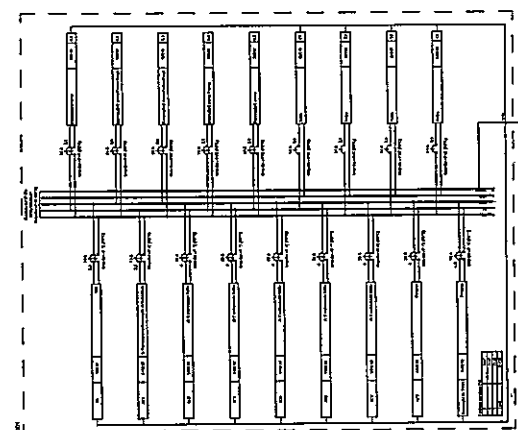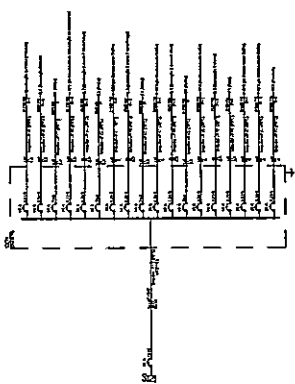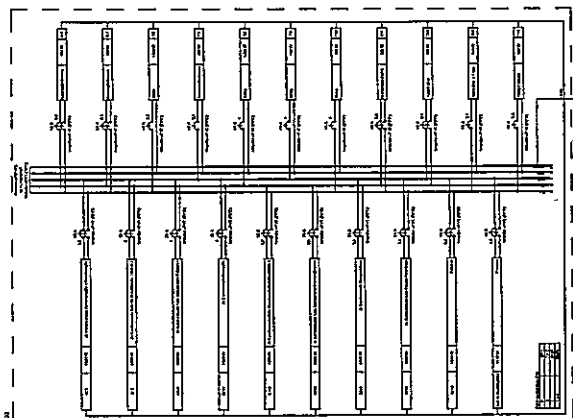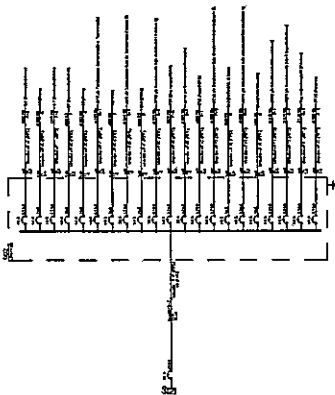

1	2	3	4	5	6	7	8	9	10	11	12
1	2	3	4	5	6	7	8	9	10	11	12

1	2	3	4	5	6	7	8	9	10	11	12
1	2	3	4	5	6	7	8	9	10	11	12

Paulo Onesty de Souza Filho
 CREA n. 14.141/84

